


Baño
su 4,85m²

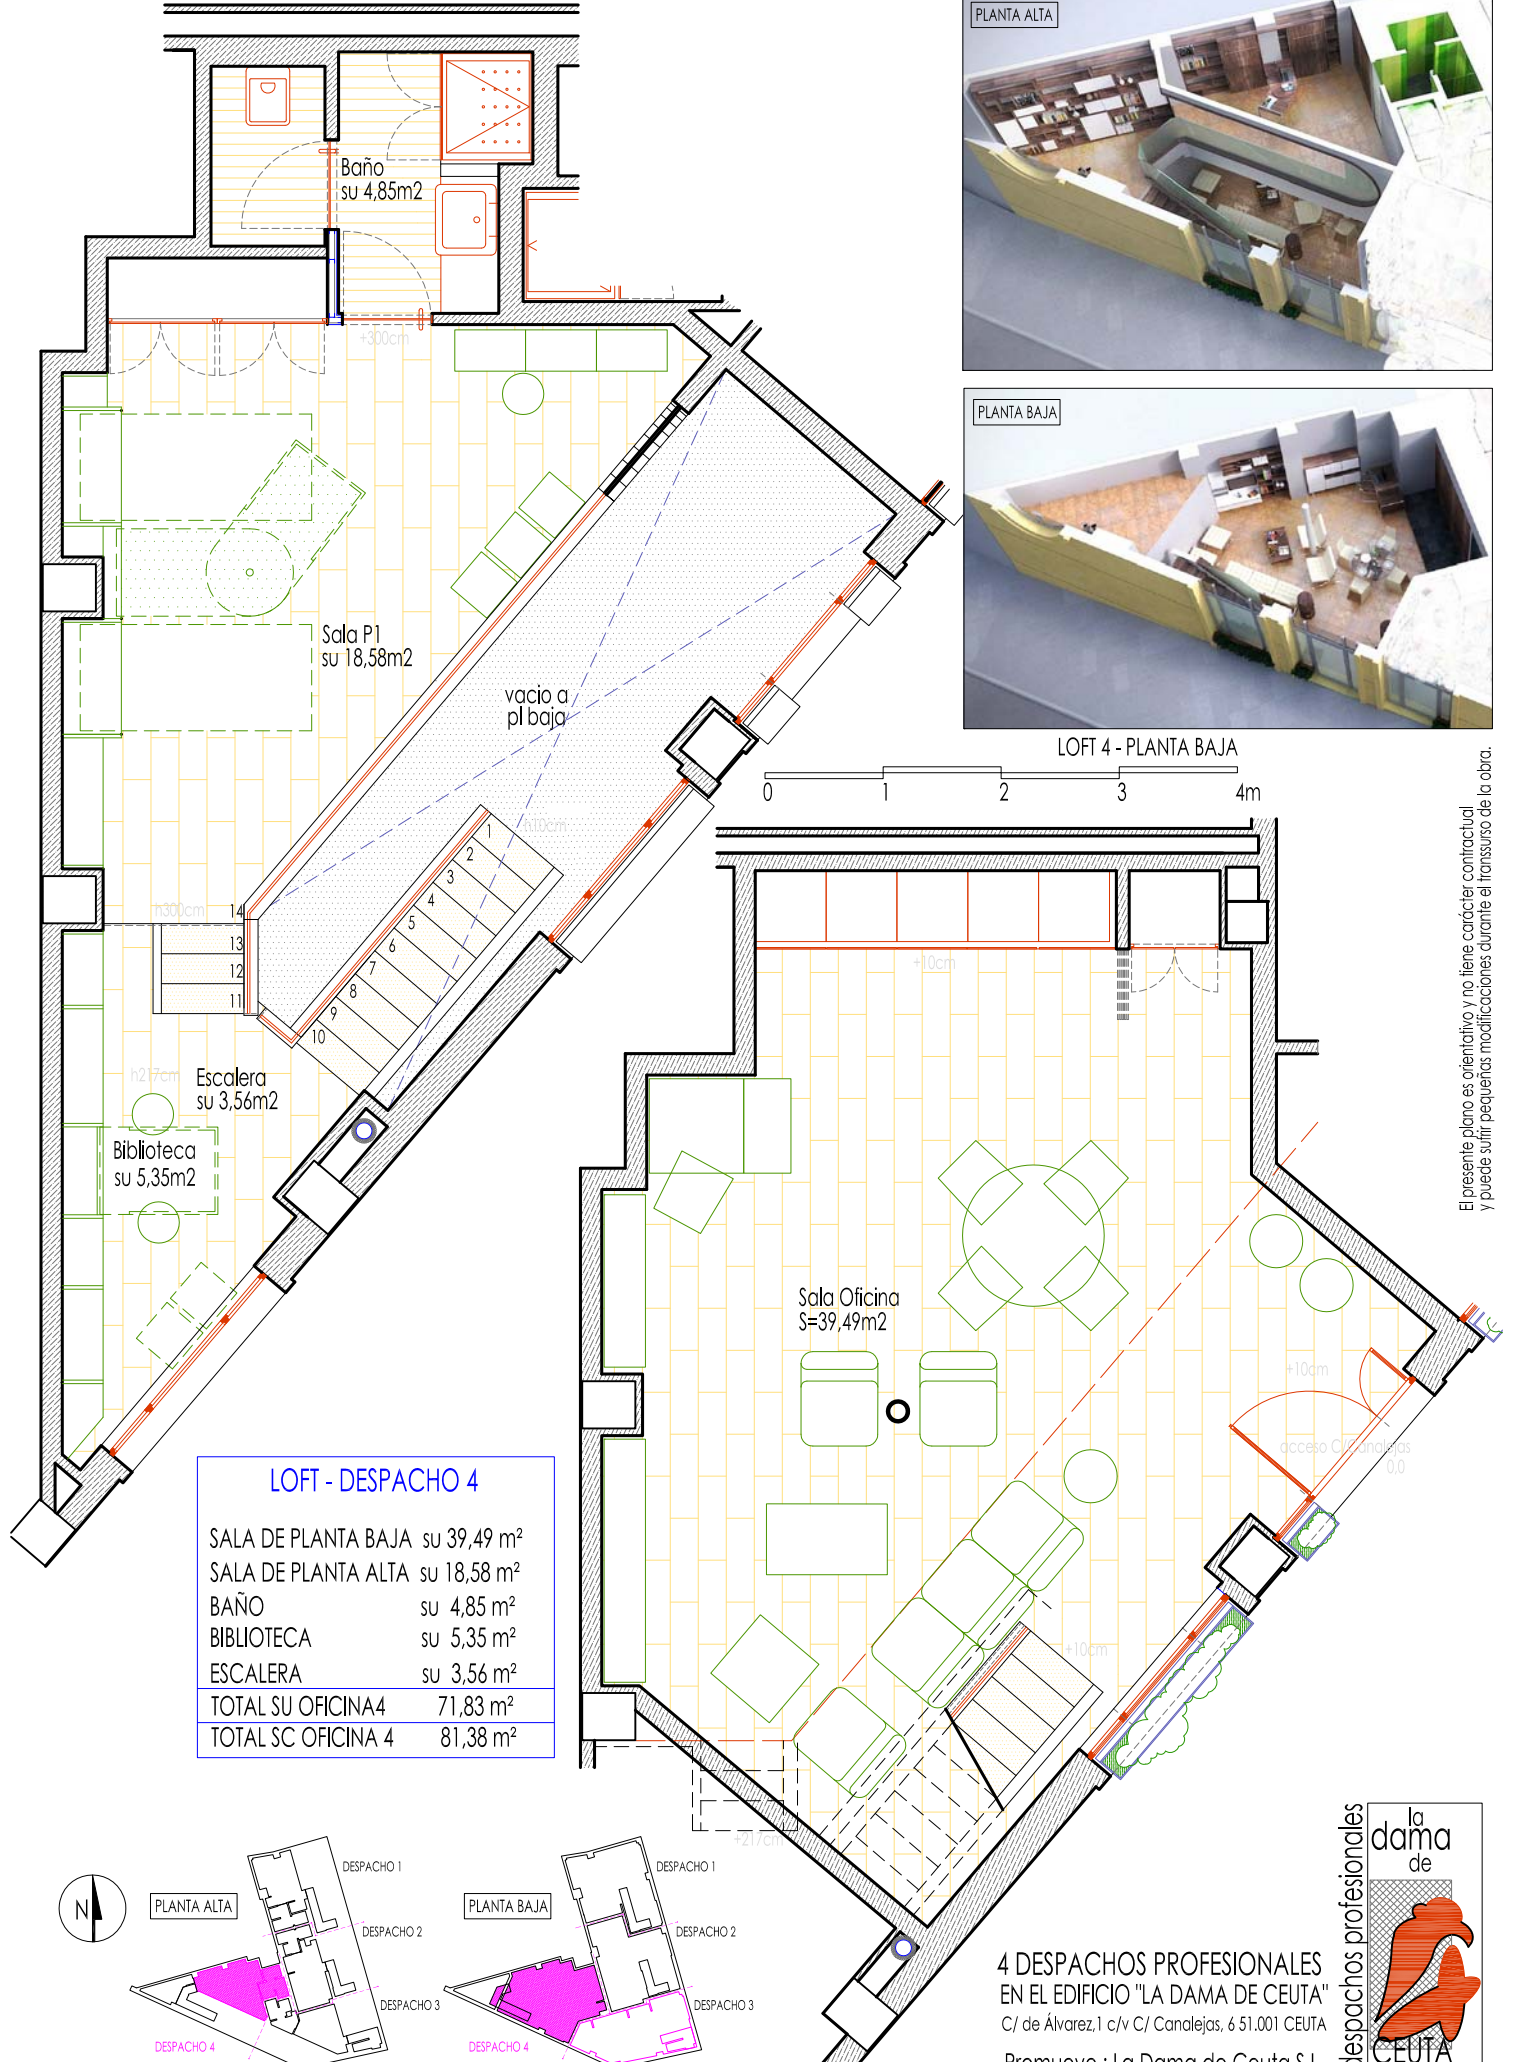

A horizontal number line is shown with tick marks at 0, 1, 2, 3, and 4m. The segment from 0 to 1 is highlighted in red. The segment from 1 to 2 is highlighted in green. The segment from 2 to 3 is highlighted in red. The segment from 3 to 4m is highlighted in green.



El presente plano es orientativo y no tiene carácter contractual y puede sufrir pequeñas modificaciones durante el transcurso de la obra.

**4 DESPACHOS PROFESIONALES
EN EL EDIFICIO "LA DAMA DE CEUTA"**
C/ de Álvarez,1 c/v C/ Canalejas, 6 51.001 CEUTA
Promueve : La Dama de Ceuta S.L.

despachos profesionales

la dama de

CEUTA

